


약학과 2층 평면도

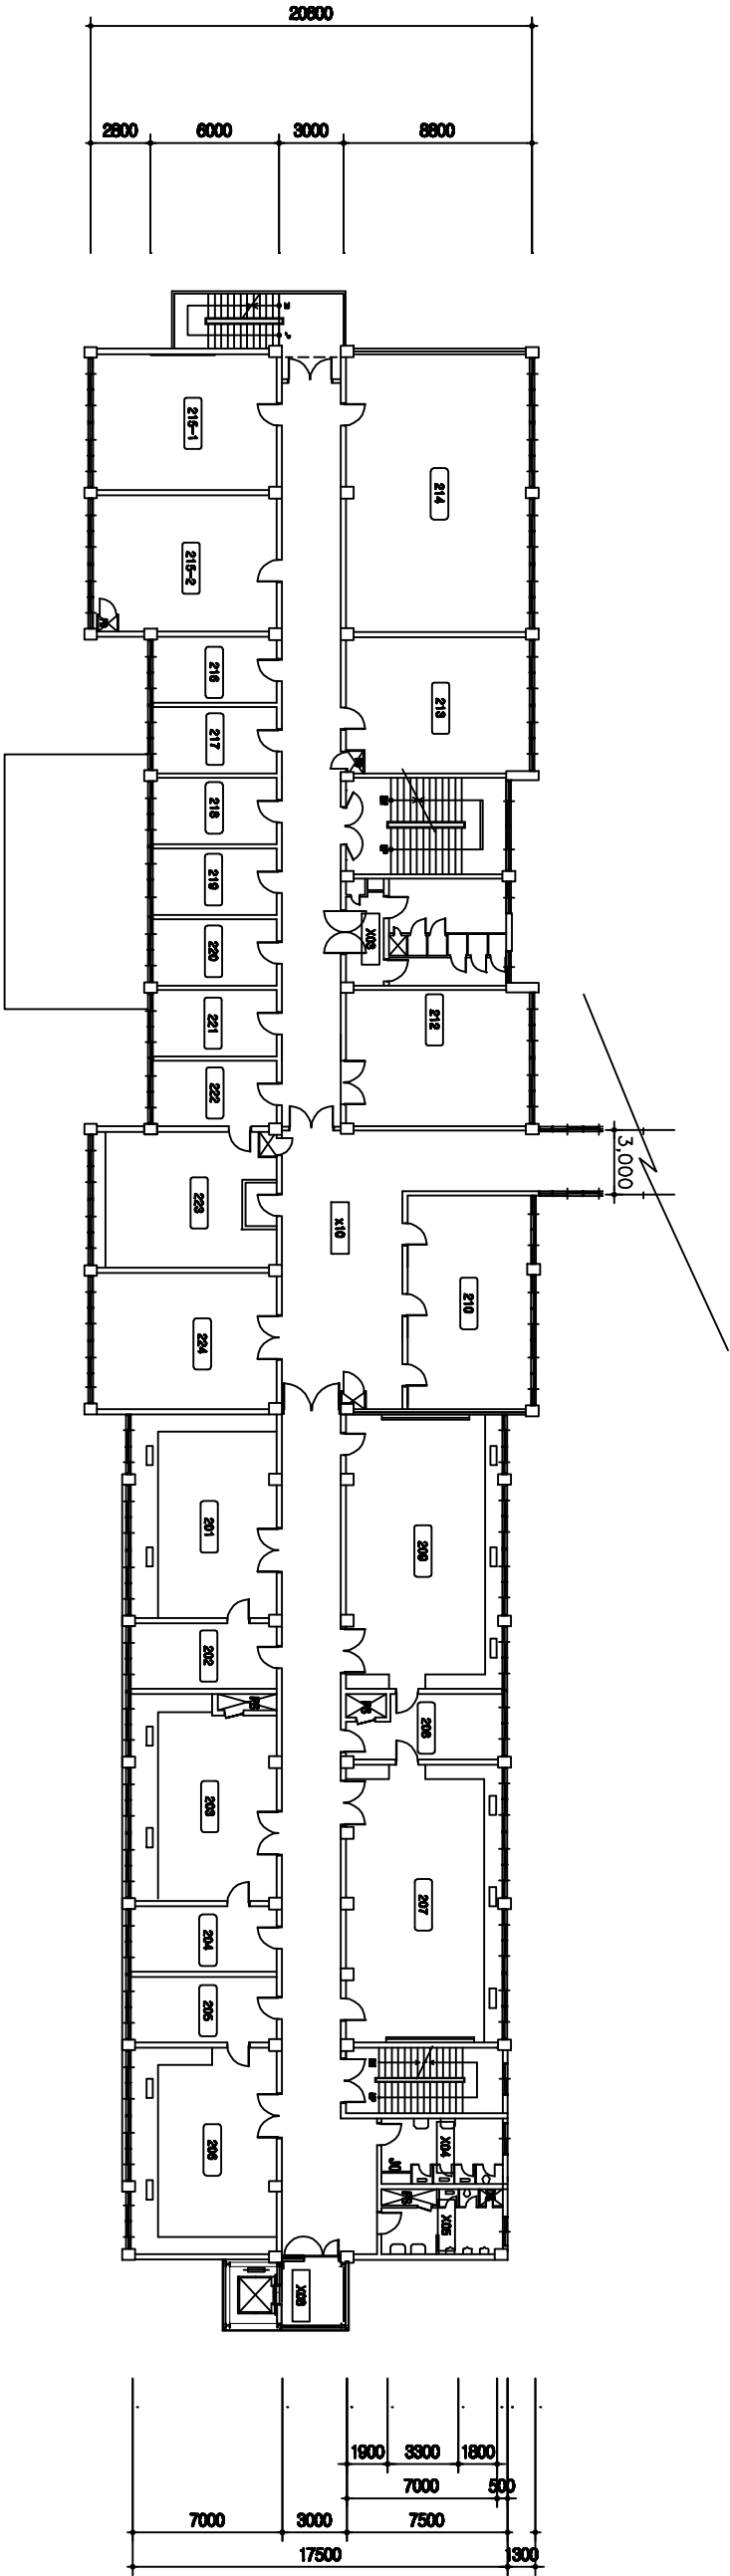

실명		면적		호실		실명		면적	
호실				호실					
207	LINC+임단 학생의약소계실(호실)	99.18	223	전인용학연구실	56.46				
208	준비실	22.11	224	생약표본실	58.08				
209	학생실(생약학, 전인용학)	98.06	201	유기약물화학연구실	98.49				
210	전산실(호실)	60.46	202	교수연구실(송규용)	23.16				
212	약물생물학, 중개연구실	59.52	203	생리학연구실	66.55				
213	생약학연구실	56.98	204	교수연구실(우선희)	23.21				
214	강의실	115.72	205	교수연구실(강동성)	23.16				
215-1	교시실	57.64	206	약물분석학연구실	99.56				
215-2	교시실	57.22	X03	화장실(약학관)	40.10				
216	이학융합개실	19.80	X04	화장실(이)-약학관	19.28				
217	교수연구실(나민균)	19.80	X05	화장실(남)-약학관	15.55				
218	BK21 학생창업구실[BK21플러스(혁신신약개발사업단)BKA등]	19.80	X06	엘리베이터실(약학관)	7.69				
219	세포분석실	19.80	X10	복도(호) 기타 (약학관)	419.13				
220	교수연구실(이승진)	19.80							
221	연구교수실	19.80							
222	교수연구실(김영호)	20.10							