


약학관 4층 평면도

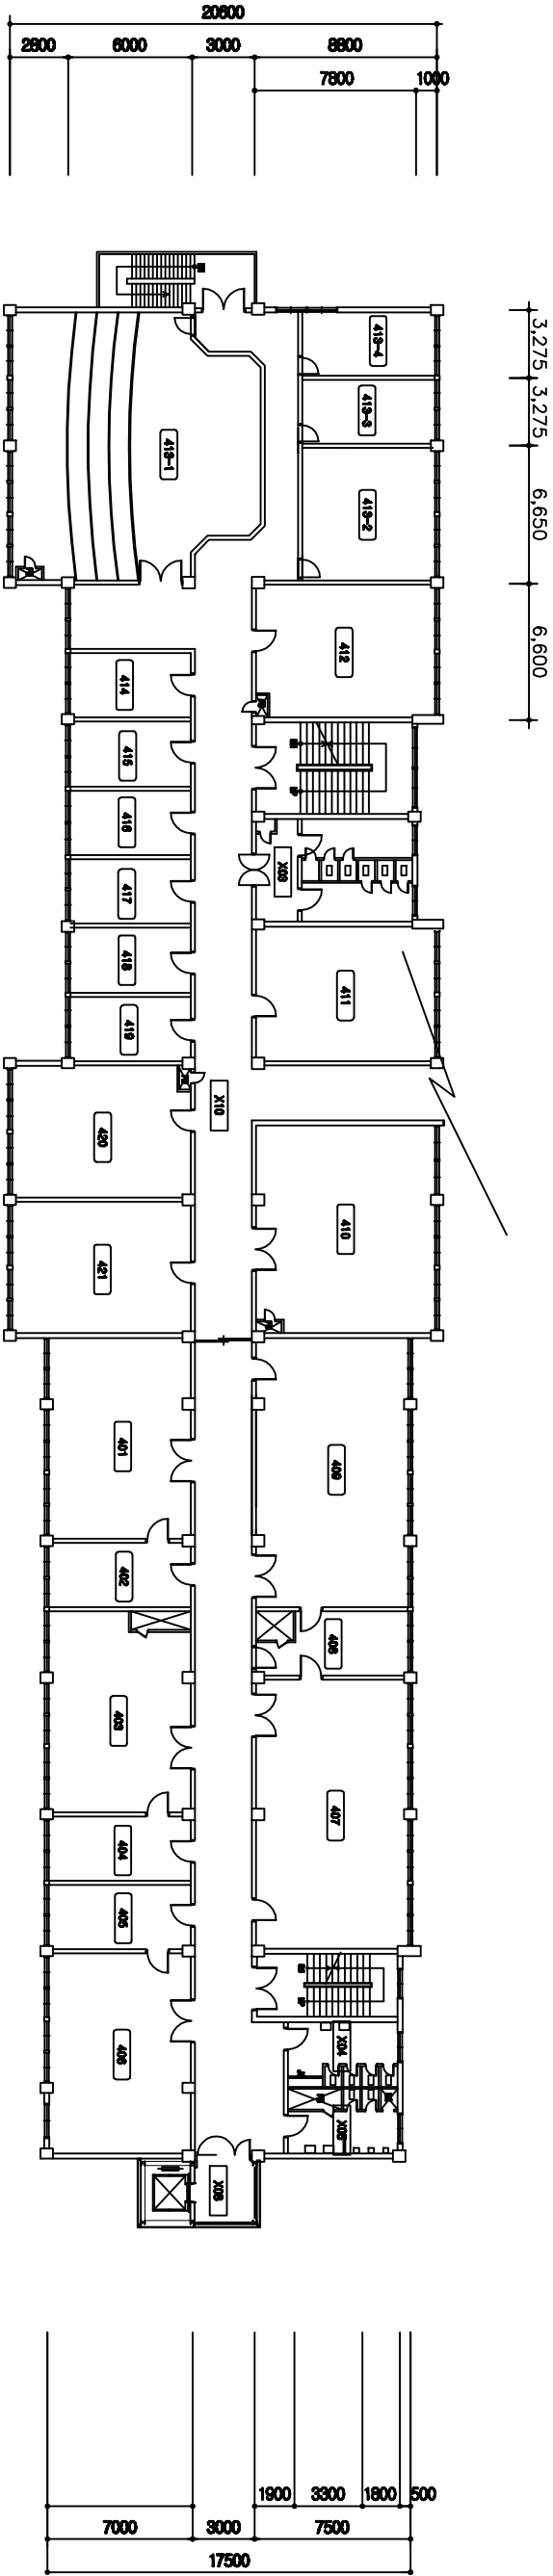

	실명	면적	호선	호선	실명	면적
403	위생약학연구실 교수연구실(신임교수)	66.11	52	417	바이오신약개발연구실 약물대사실습실 BK21 LG/MS실 [BK21중대소(혁신신약개발사업단) BKMS용]	19.80
404		23.10	53	418		19.80
405	교수연구실(전공학)	23.10	54	419	강의실	19.80
406	임상약학연구실	69.30	55	420		57.15
407	약생실습실(4)	69.00	56	421	강의실	58.08
408	준비실	21.77	57	401		69.30
409	약생실습실(5)	99.00	58	402	교수연구실(전공학)	23.10
410	시험실	89.39	59	X03	약생실(약학관)	40.95
411	임상약물치료실(2014년부터 재선제 적용) 심혈관계약리학실	58.08	60	X04	약생실(약)-약학관	18.17
412		57.23	61	X05	약생실(약)-약학관	14.08
413-1	약생실강당	146.52	62	X08	중리대이더실(약학관)	7.08
413-2	00대공실험실	43.89	63	X10	복도(중) 기타 (약학관)	371.71
413-3	PM실	21.61	64			
413-4	약생실사임당	21.61	65			
414	교수연구실(전공학)	19.80	66			
415	세미나실	19.80	67			
416	교수연구실(전공학)	19.80				