



번호	건물명	번호	건물명
1	대학본부	39	문부청고
2	인문관	40	공학 3호관
3	이학2호관	41	수의학관, 동물병원
4	이학1호관	42	사회과학관
5	법경관	43	골프실습장
6	공학 1호관	44	노천극장
7	광장동	45	육공실및비품창고
8	공학 2호관	46	유리온실, 온실관리사
9	학군단	47	미술학과별관
10	음악관(1)	48	학군단강의실
11	전자계산소(1)	49	과목원관리사
12	기초 1호관	50	농업과학기술센터
13	도서관	51	테니스장관리동
14	실내체육관	52	첨단유리온실
15	기초 2호관	53	공대로켓발사실험실
16	미술관	54	공대창고
17	농학 1호관	55	미립분쇄실험실
18	농학 2호관	56	신소재실험실
19	약학관	57	예술대야외작업장
20	농대 별관	58	운동선수숙소및창고
21	음악관(2)	59	실험축사및육계사
22	기숙사 1동	60	외국인교수아파트차고
23	기숙사 2동	61	농대창고
24	기숙사 3동	62	전자계산소(2)
25	외국인교수아파트	63	기숙사 매점
26	제 1학생회관	64	박물관
27	제 2학생회관	65	국제문화센터
28	제 3학생회관	66	기숙사(4)
29	삼육회관	67	공학4호관
30	기숙시기계실	68	산화연공중연구관
31	중앙기계실	69	공동실험실습관
32	기압점프장	70	농업생명공학센터
33	서문수위실	71	배수지
34	정문		
35	실습실		
36	택수처리장		
37	농대저온저장고		
38	청동관		

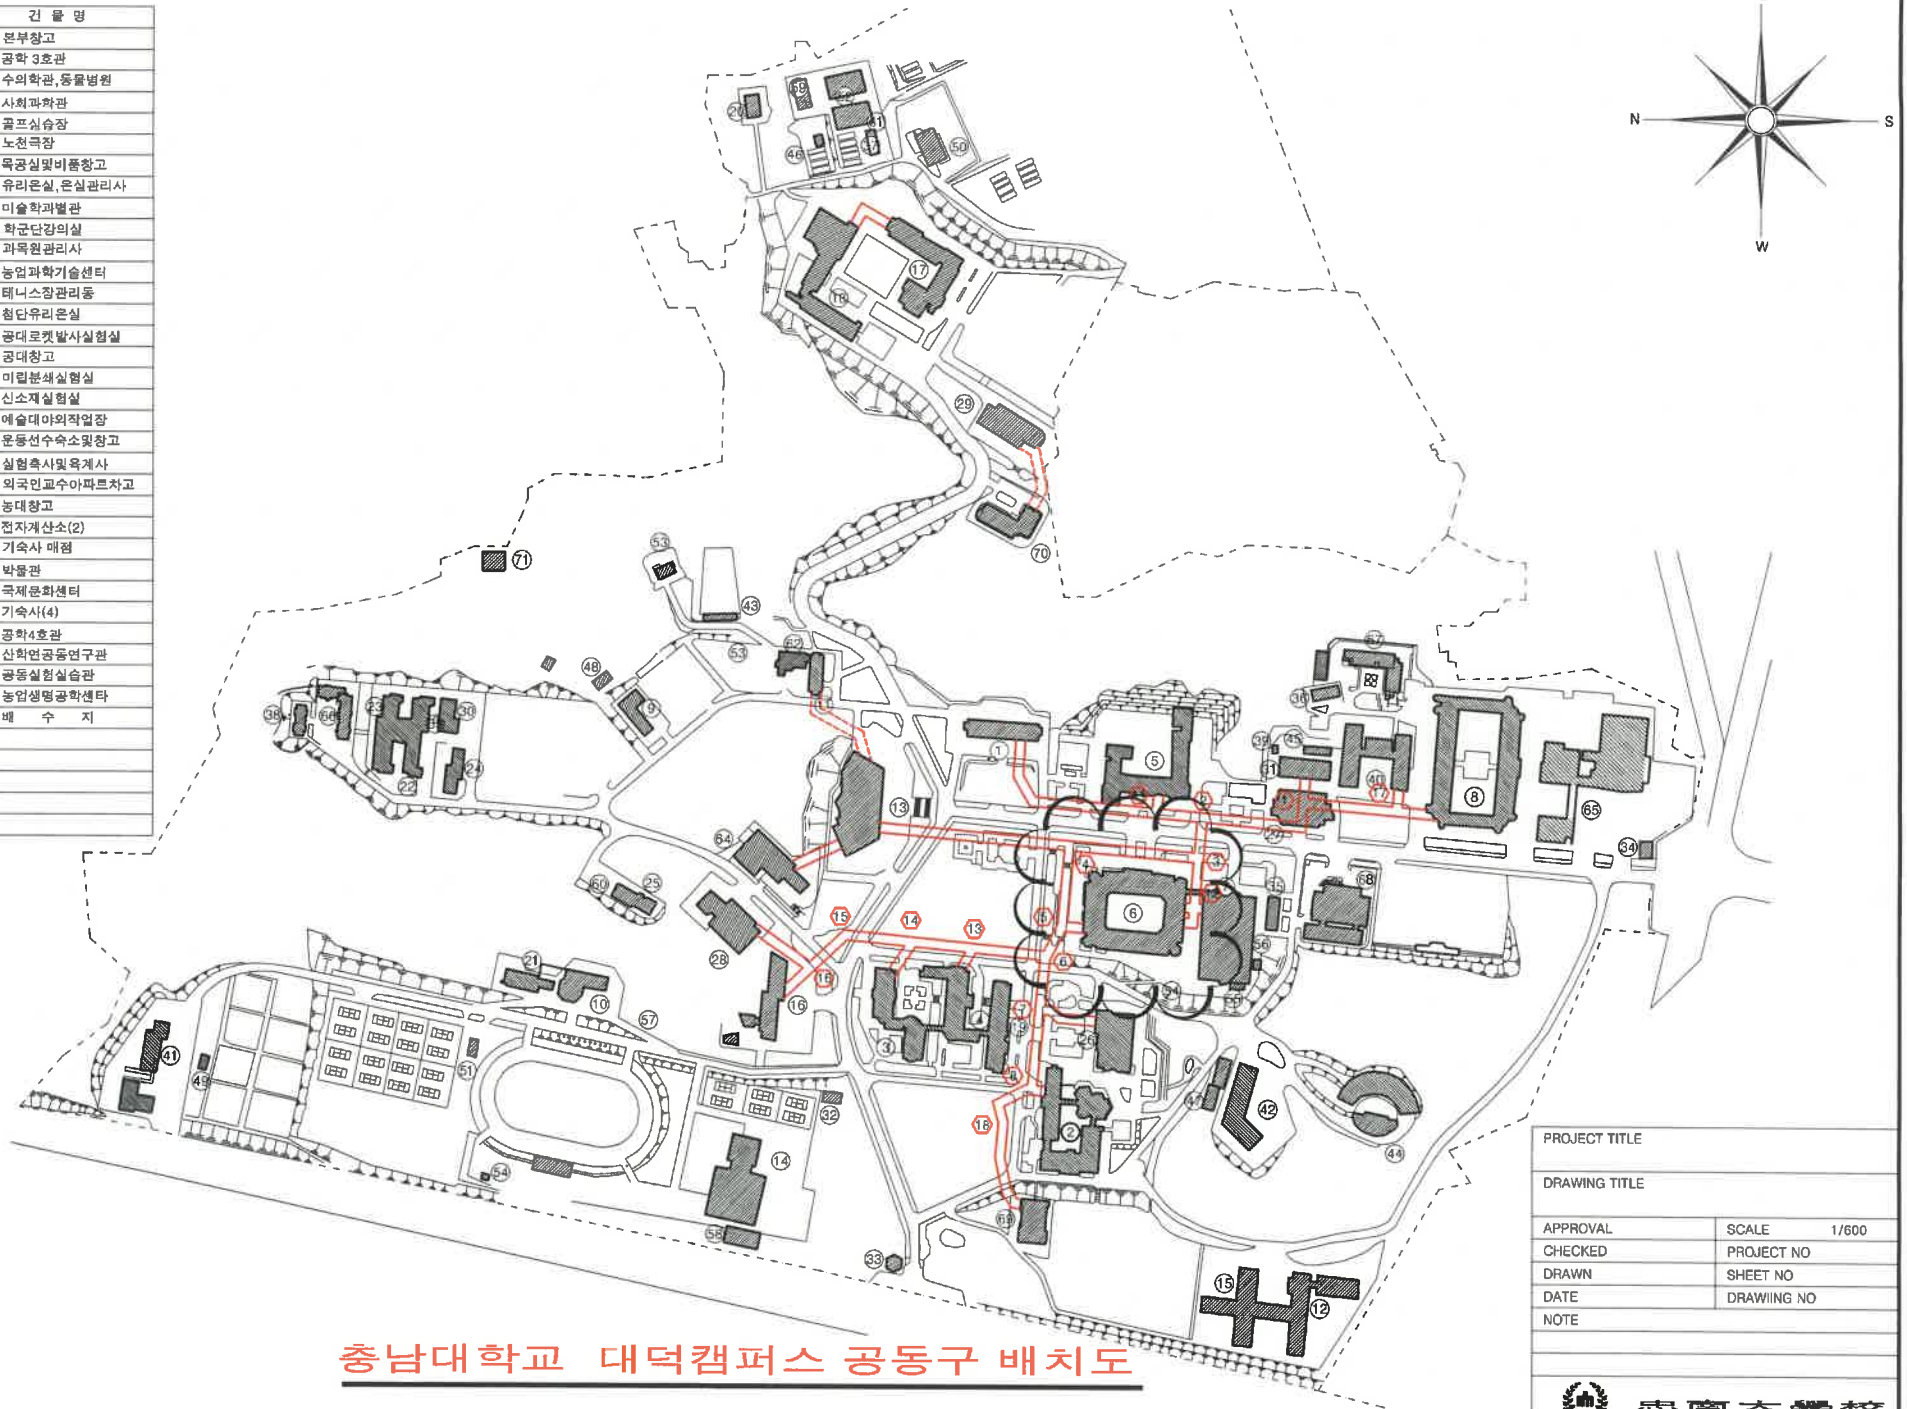

충남대학교 대덕캠퍼스 공동구 배치도

PROJECT TITLE	
DRAWING TITLE	
APPROVAL	SCALE 1/600
CHECKED	PROJECT NO
DRAWN	SHEET NO
DATE	DRAWING NO
NOTE	
 忠南大學校 주)305-764 대전광역시 유성구 공동 220 ☎ 821-7163	